

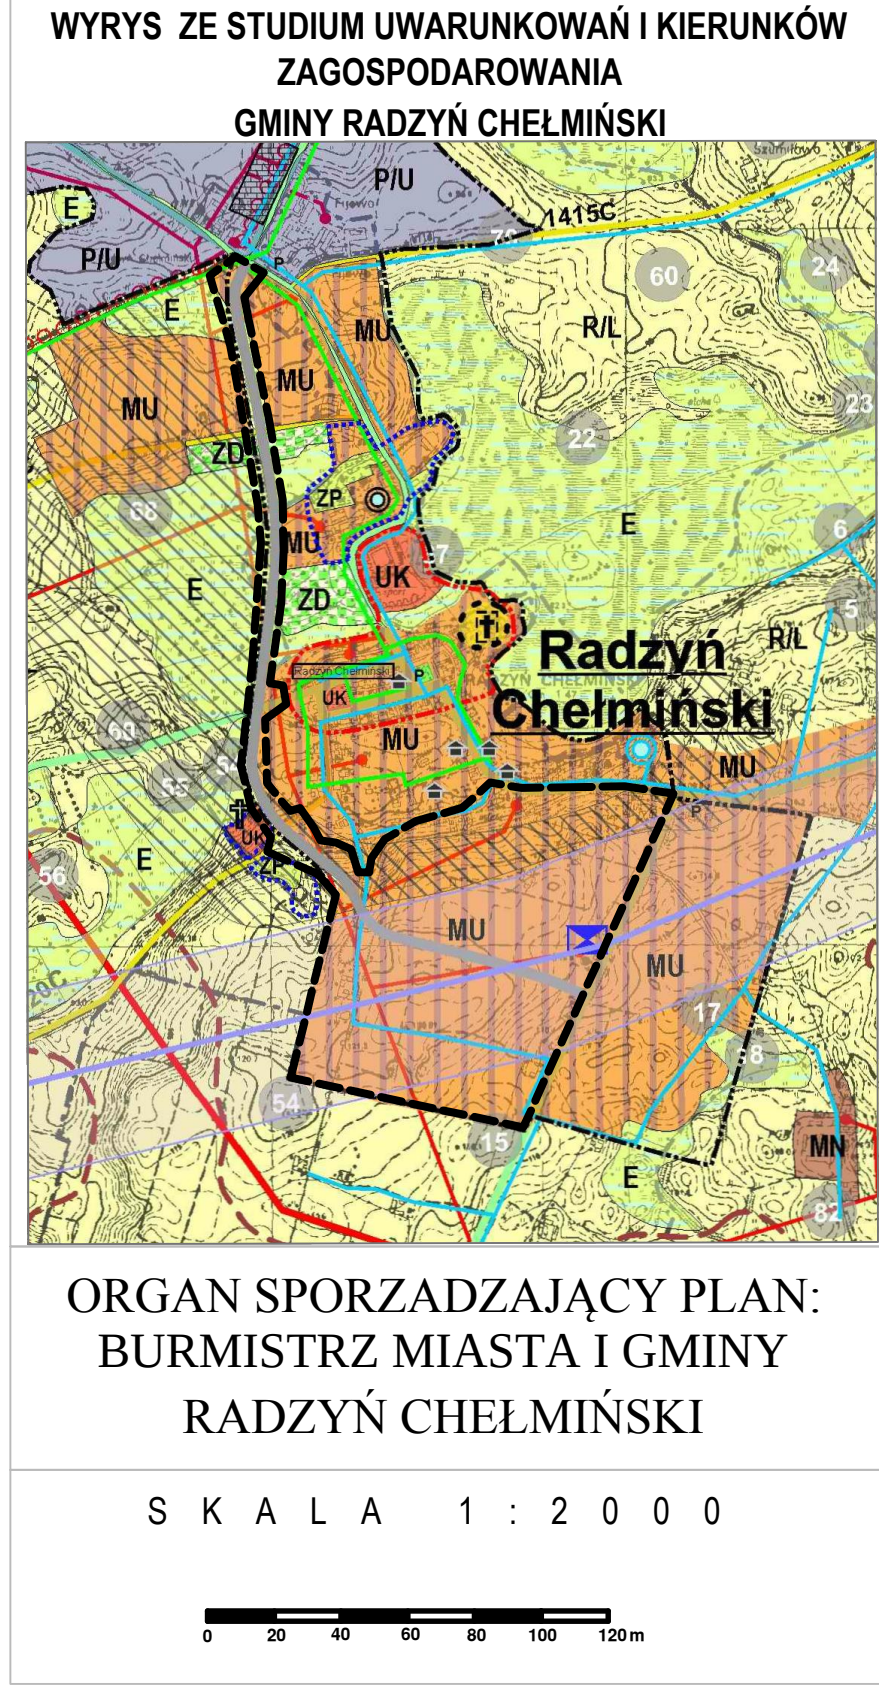


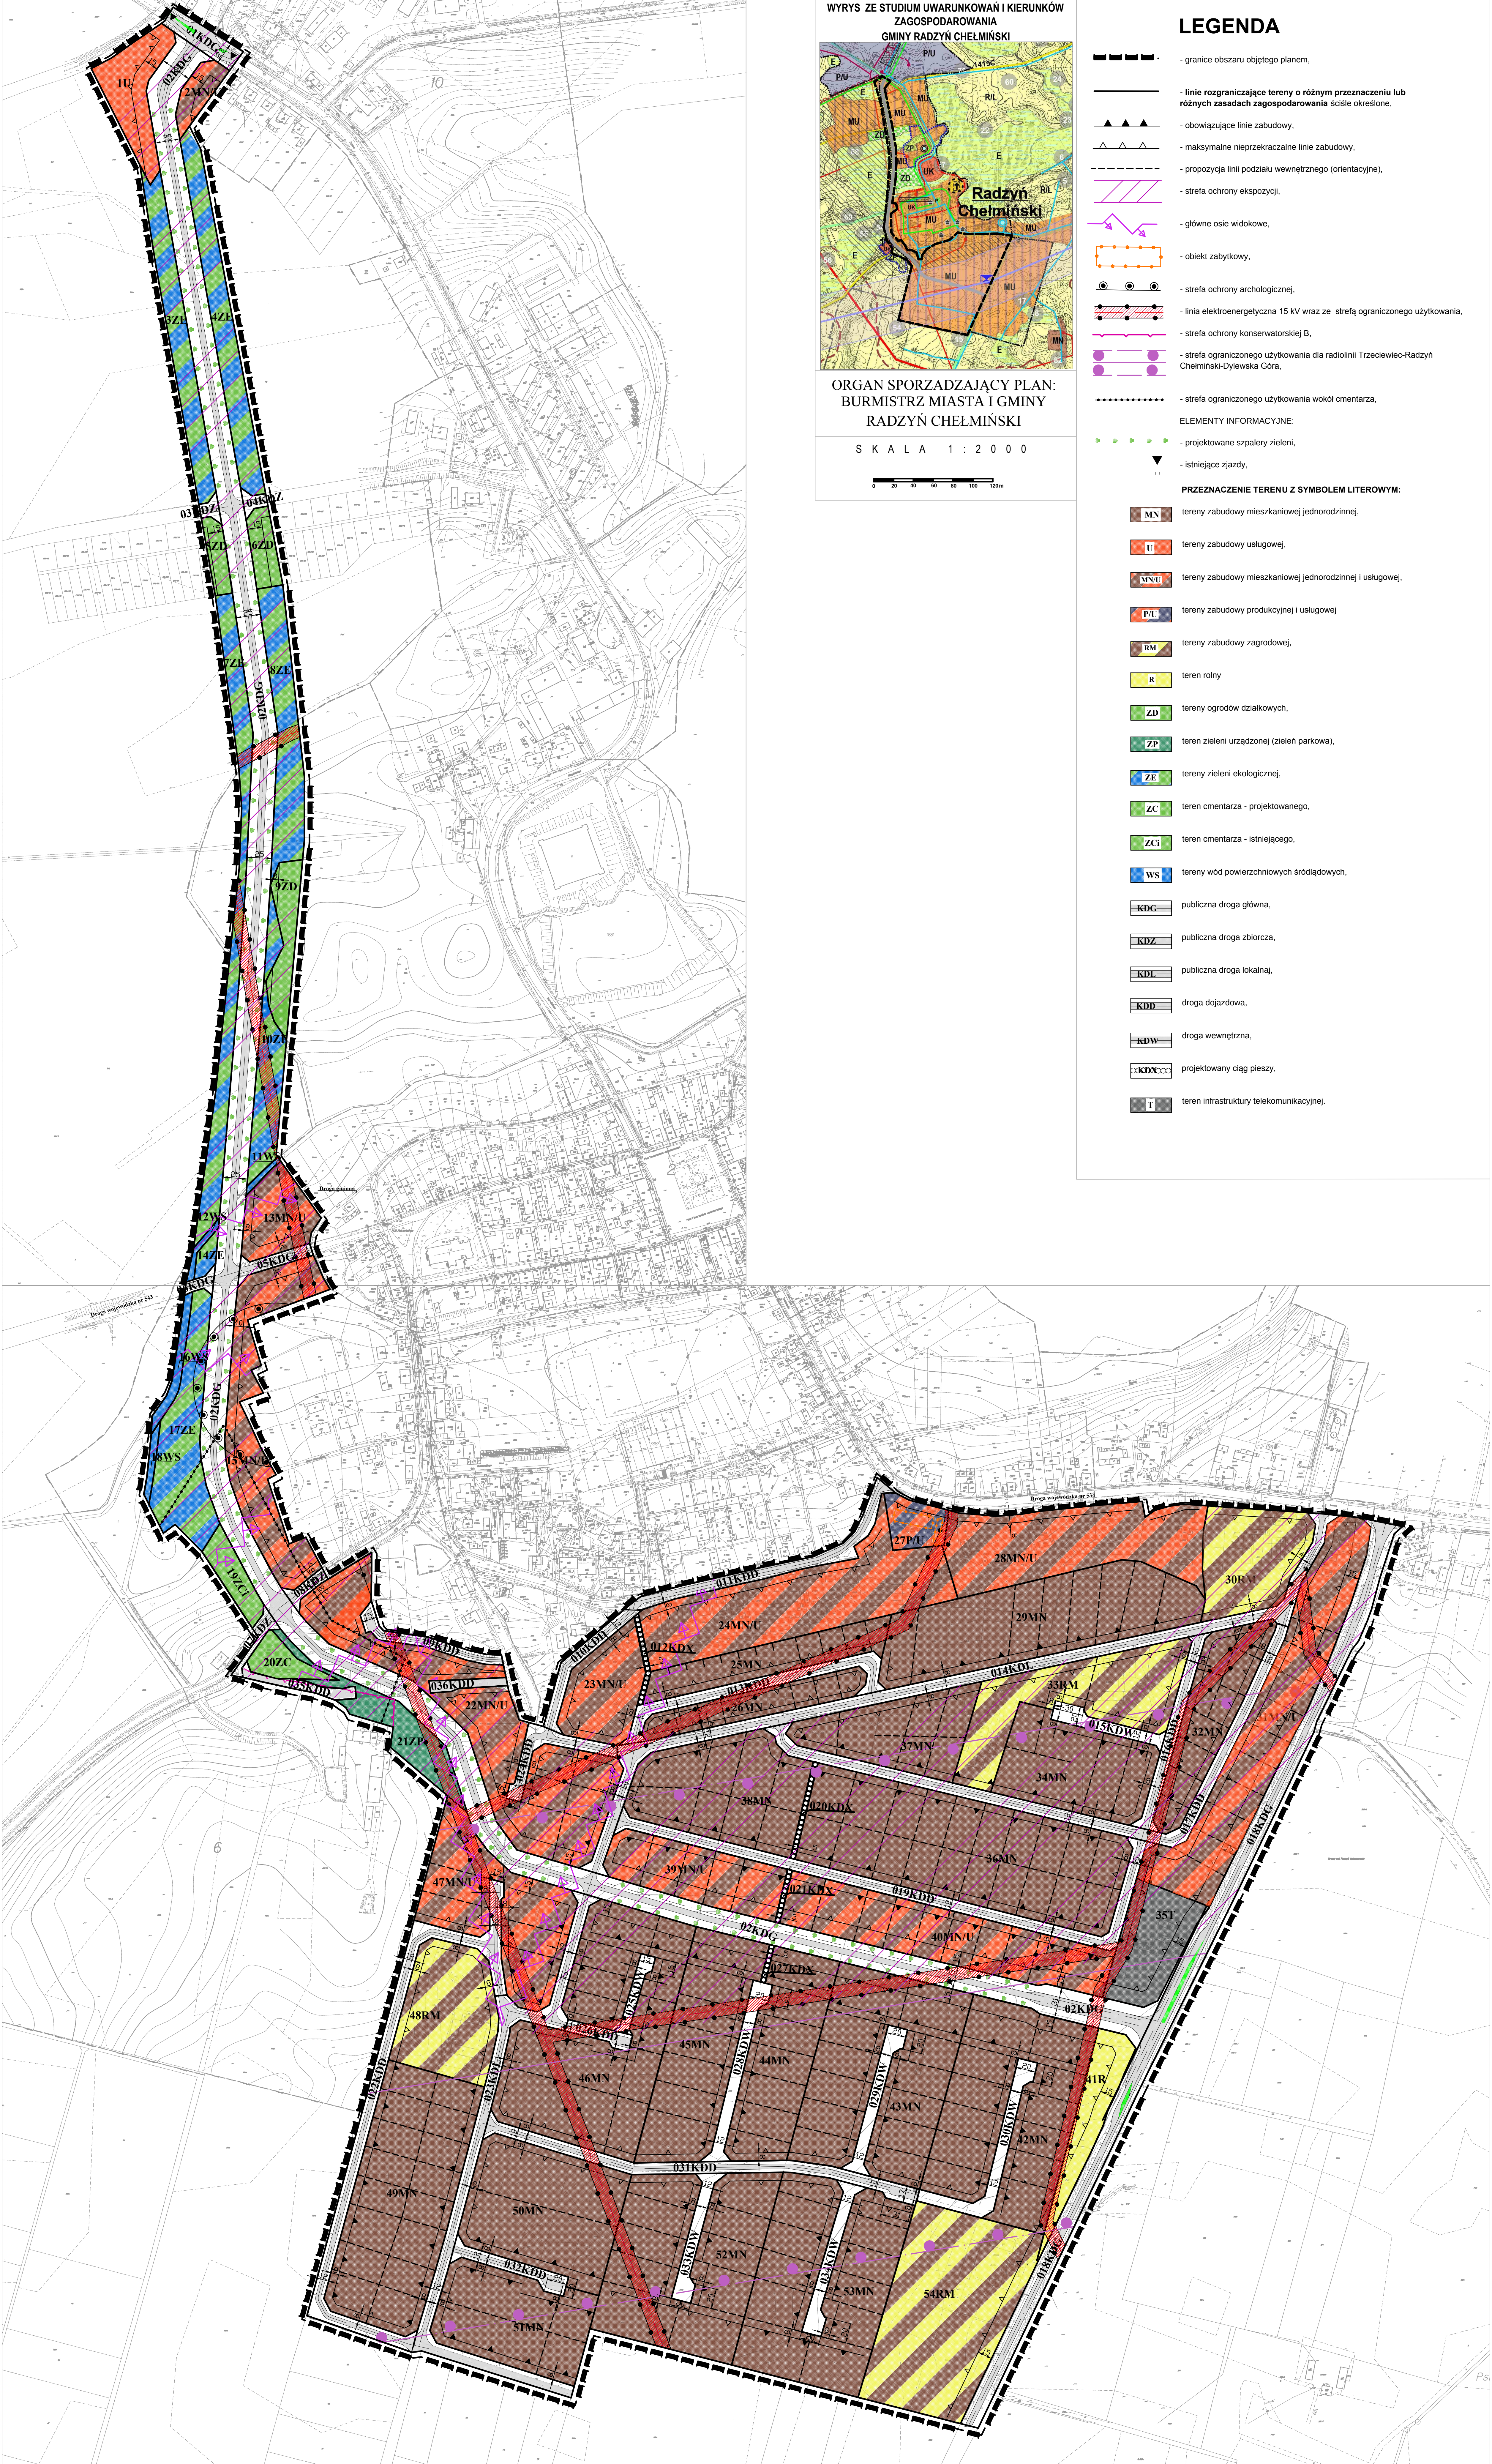

MIEJSCOWY PLAN ZAGOSPODAROWANIA PRZESTRZENNEGO "POŁUDNIE-ZACHÓD" W RADZYNIE CHEŁMIŃSKIM.

ZAŁĄCZNIK NR 1 DO UCHWAŁY NR VI/28/11 RADY MIEJSKIEJ RADZYNIA CHEŁMIŃSKIEGO Z DNIA 01 marca 2011 r.

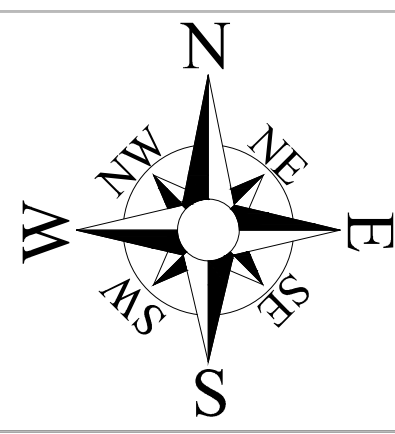

LEGENDA

- granice obszaru objętego planem,
 - linie rozgraniczające tereny o różnym przeznaczeniu lub różnych zasadach zagospodarowania ściśle określone,
 - obowiązujące linie zabudowy,
 - maksymalne nieprzekraczalne linie zabudowy,
 - propozycja linii podziału wewnętrznego (orientacyjne),
 - strefa ochrony ekspozycji,
 - główne osie widokowe,
 - obiekt zabytkowy,
 - strefa ochrony archologicznej,
 - linia elektroenergetyczna 15 kV wraz ze strefą ograniczonego użytkowania,
 - strefa ochrony konserwatorskiej B,
 - strefa ograniczonego użytkowania dla radiolini Trzeciewicz-Radzyń Chełmiński-Dylewska Góra,
 - strefa ograniczonego użytkowania wokół cmentarza,
- ELEMENTY INFORMACYJNE:
- projektowane szpalery zieleni,
 - istniejące zjazdy,
- PRZEZNACZENIE TERENU Z SYMBOLEM LITEROWYM:
- MN** tereny zabudowy mieszkaniowej jednorodzinnej,
 - U** tereny zabudowy usługowej,
 - MN/U** tereny zabudowy mieszkaniowej jednorodzinnej i usługowej,
 - PU** tereny zabudowy produkcyjnej i usługowej,
 - RM** tereny zabudowy zagrodowej,
 - R** teren rolny
 - ZD** tereny ogrodów działkowych,
 - ZP** teren zieleni urządzonej (zieleń parkowa),
 - ZE** tereny zieleni ekologicznej,
 - ZC** teren cmentarza - projektowanego,
 - ZC1** teren cmentarza - istniejącego,
 - WS** tereny wód powierzchniowych śródlądowych,
 - KDG** publiczna droga główna,
 - KDZ** publiczna droga zbiorcza,
 - KDL** publiczna droga lokalna,
 - KDD** droga dojazdowa,
 - KDW** droga wewnętrzna,
 - KDN** projektowany ciąg pieszy,
 - T** teren infrastruktury telekomunikacyjnej.